VISTA BAGNO A

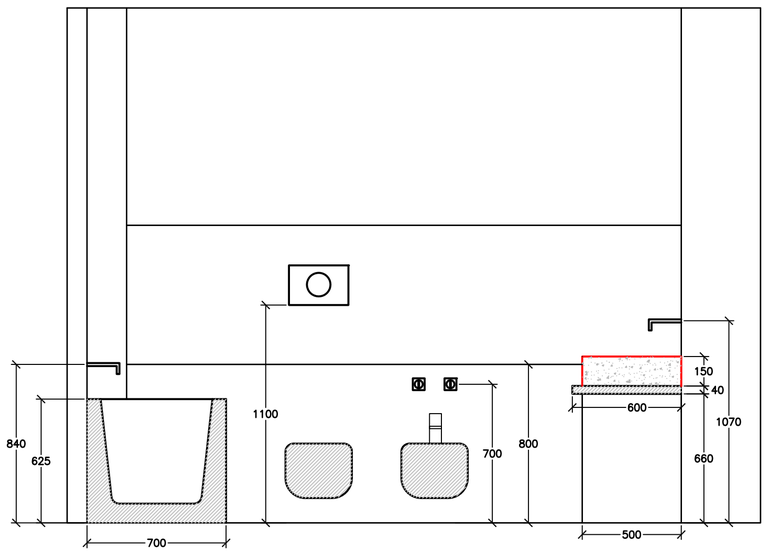

VISTA BAGNO B

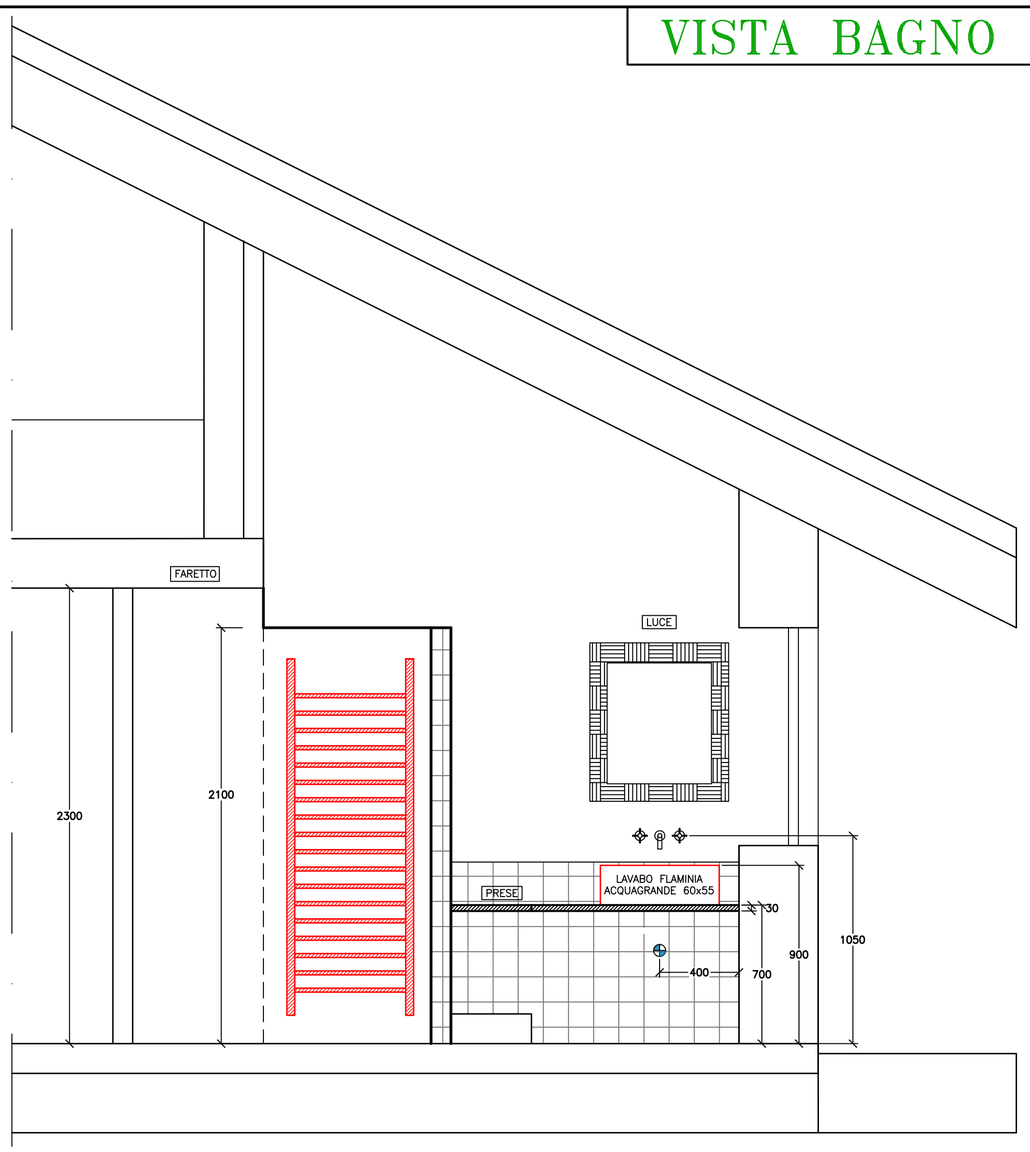

PIANTA BAGNO A

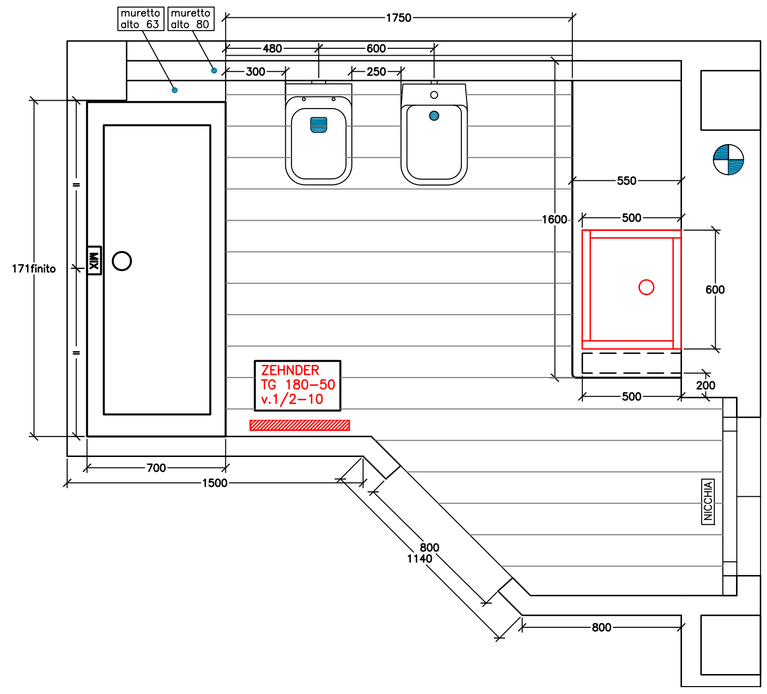

PIANTA BAGNO B

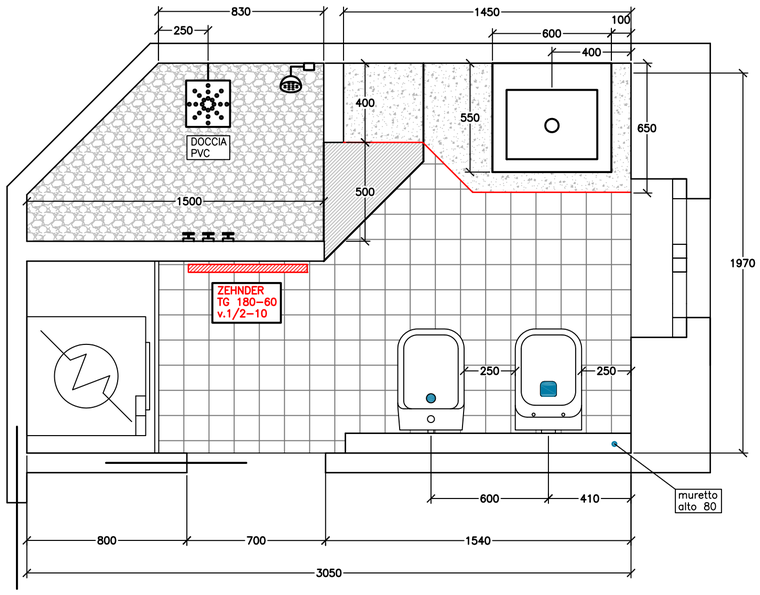

AGG.	DATA	DESCRIZIONE	AGG.	DATA	DESCRIZIONE

L & G STUCCHI srl
VIA RINASCIMENTO 5/7 – 20044 BERNAREGGIO
TEL. 039/6900358 – FAX. 039/6900028
www.lgstucchi.it – E.MAIL info@lgstucchi.it

CONDIZIONAMENTO
RISCALDAMENTO
IDRAULICA
IMPIANTI DI PROCESSO

CLIENTE
.
.

OGGETTO
IMPIANTO IDRICO SANITARIO

DIS. N.
1

SCALA 1:20 | DIS. | VISTO | DATA .

RIF.INT.
.

A TERMINE DI LEGGE CI RISERVIAMO LA PROPRIETA' DI QUESTO DISEGNO FACENDO DIVIETO DI RIPRODURLO O DI RENDERLO COMUNQUE NOTO A TERZI O A DITTE CONCORRENTI SENZA NOSTRA AUTORIZZAZIONE.