




PIANO PRIMO

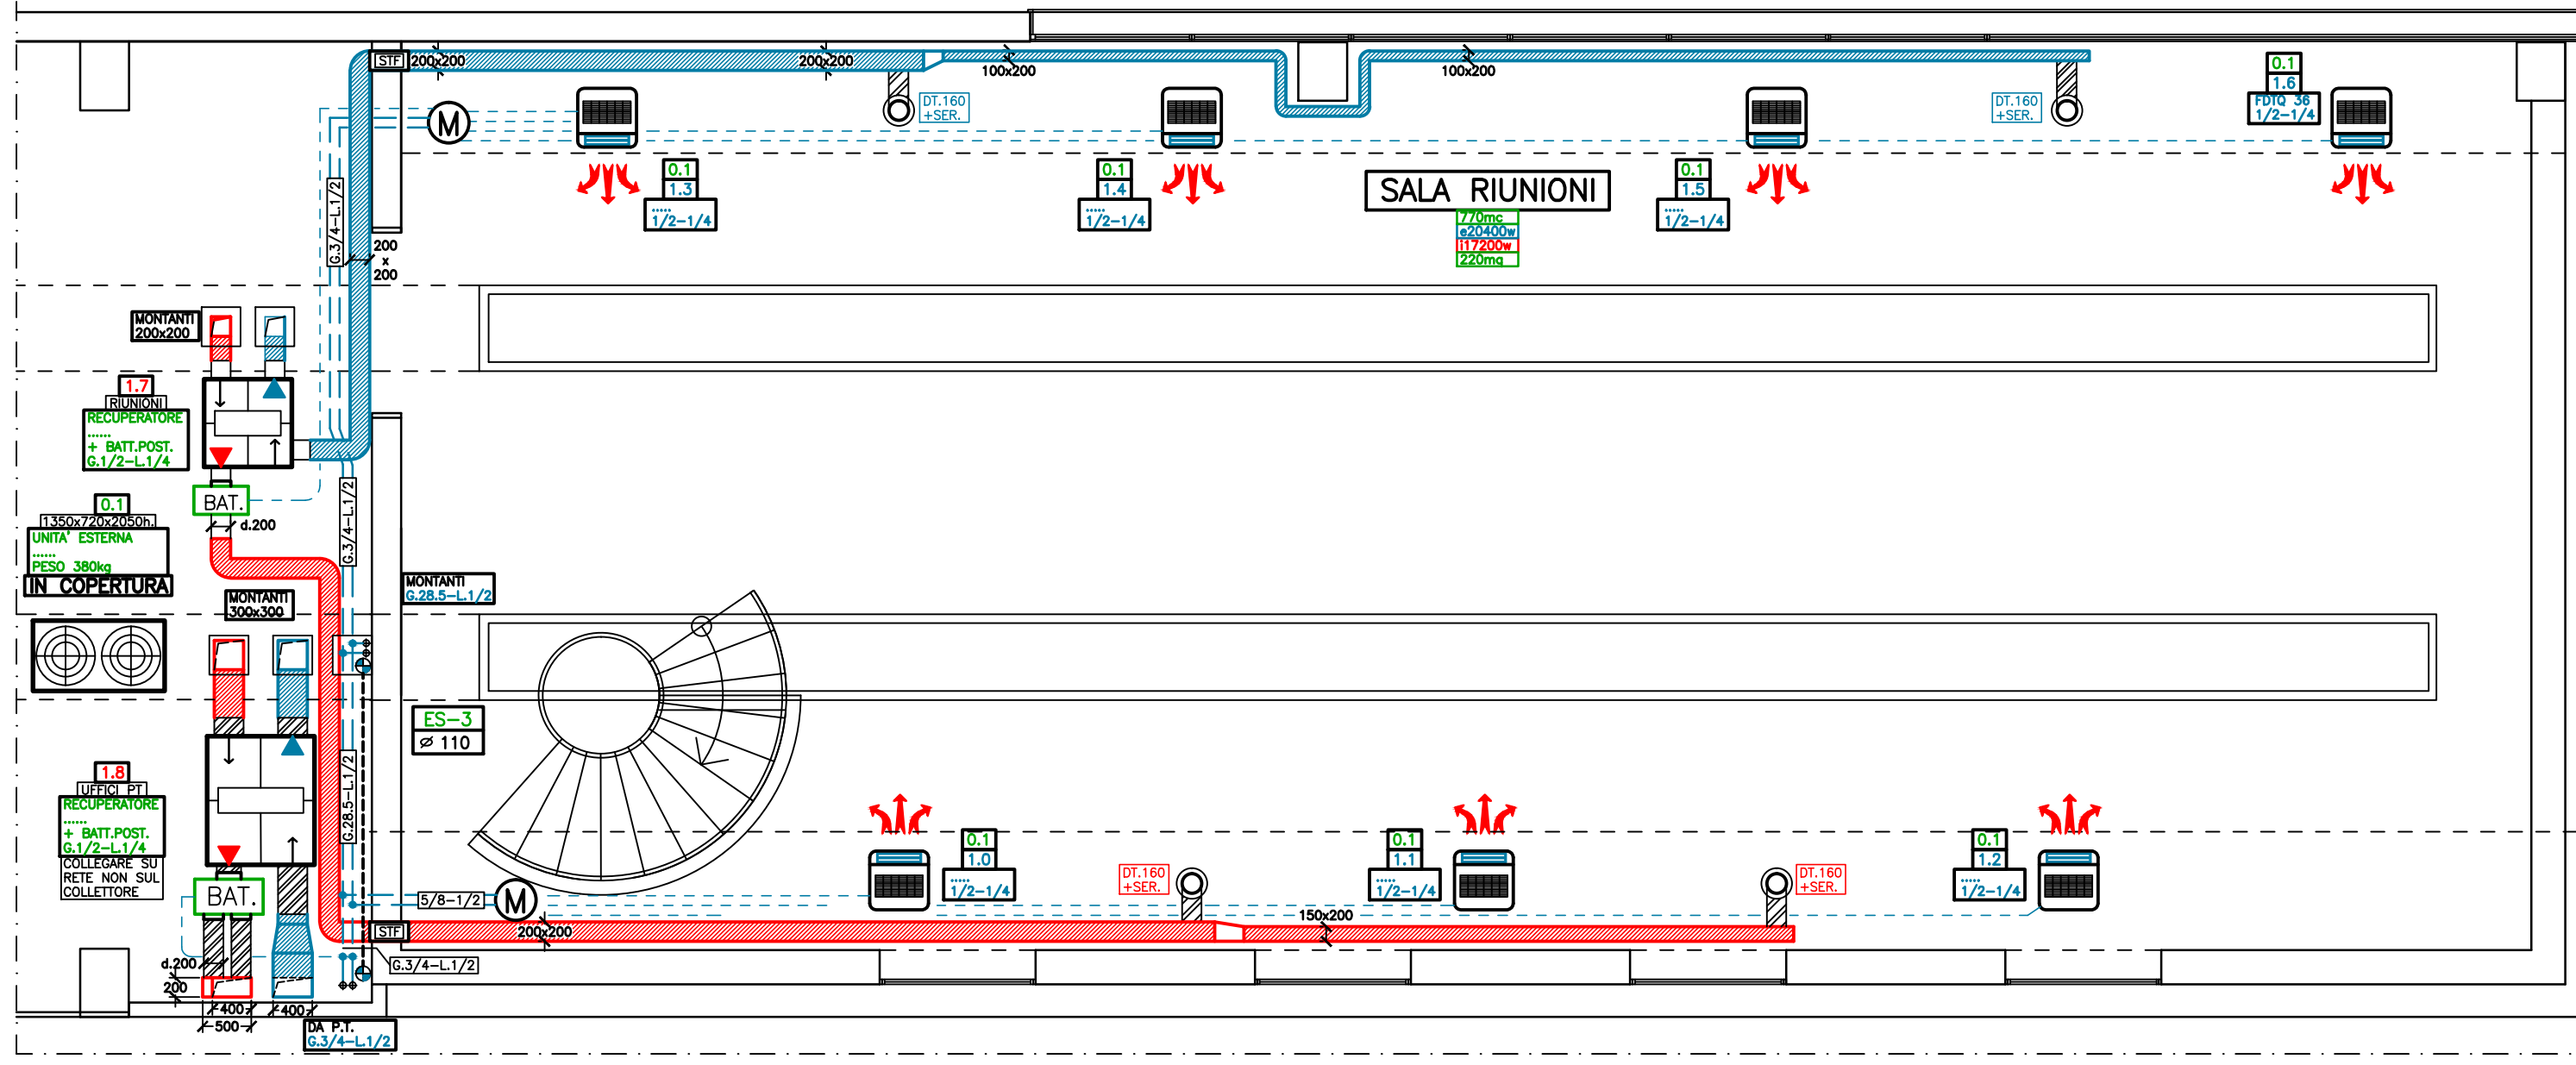

VISTA IN ALZATA UFFICI P.1°

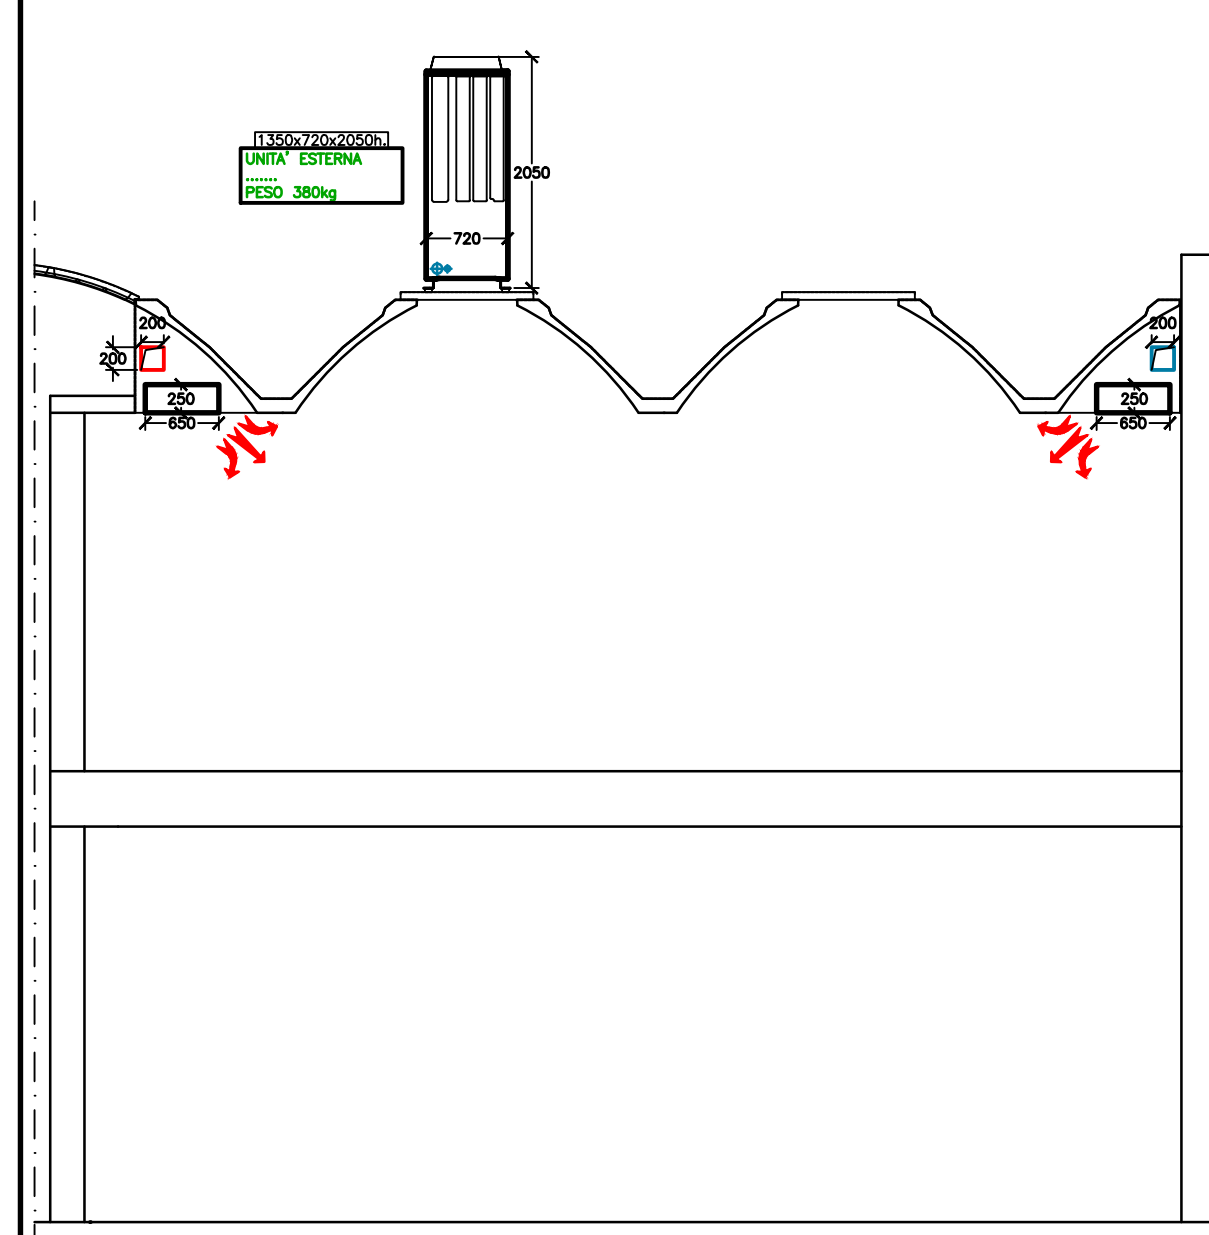

PIANO TERRA

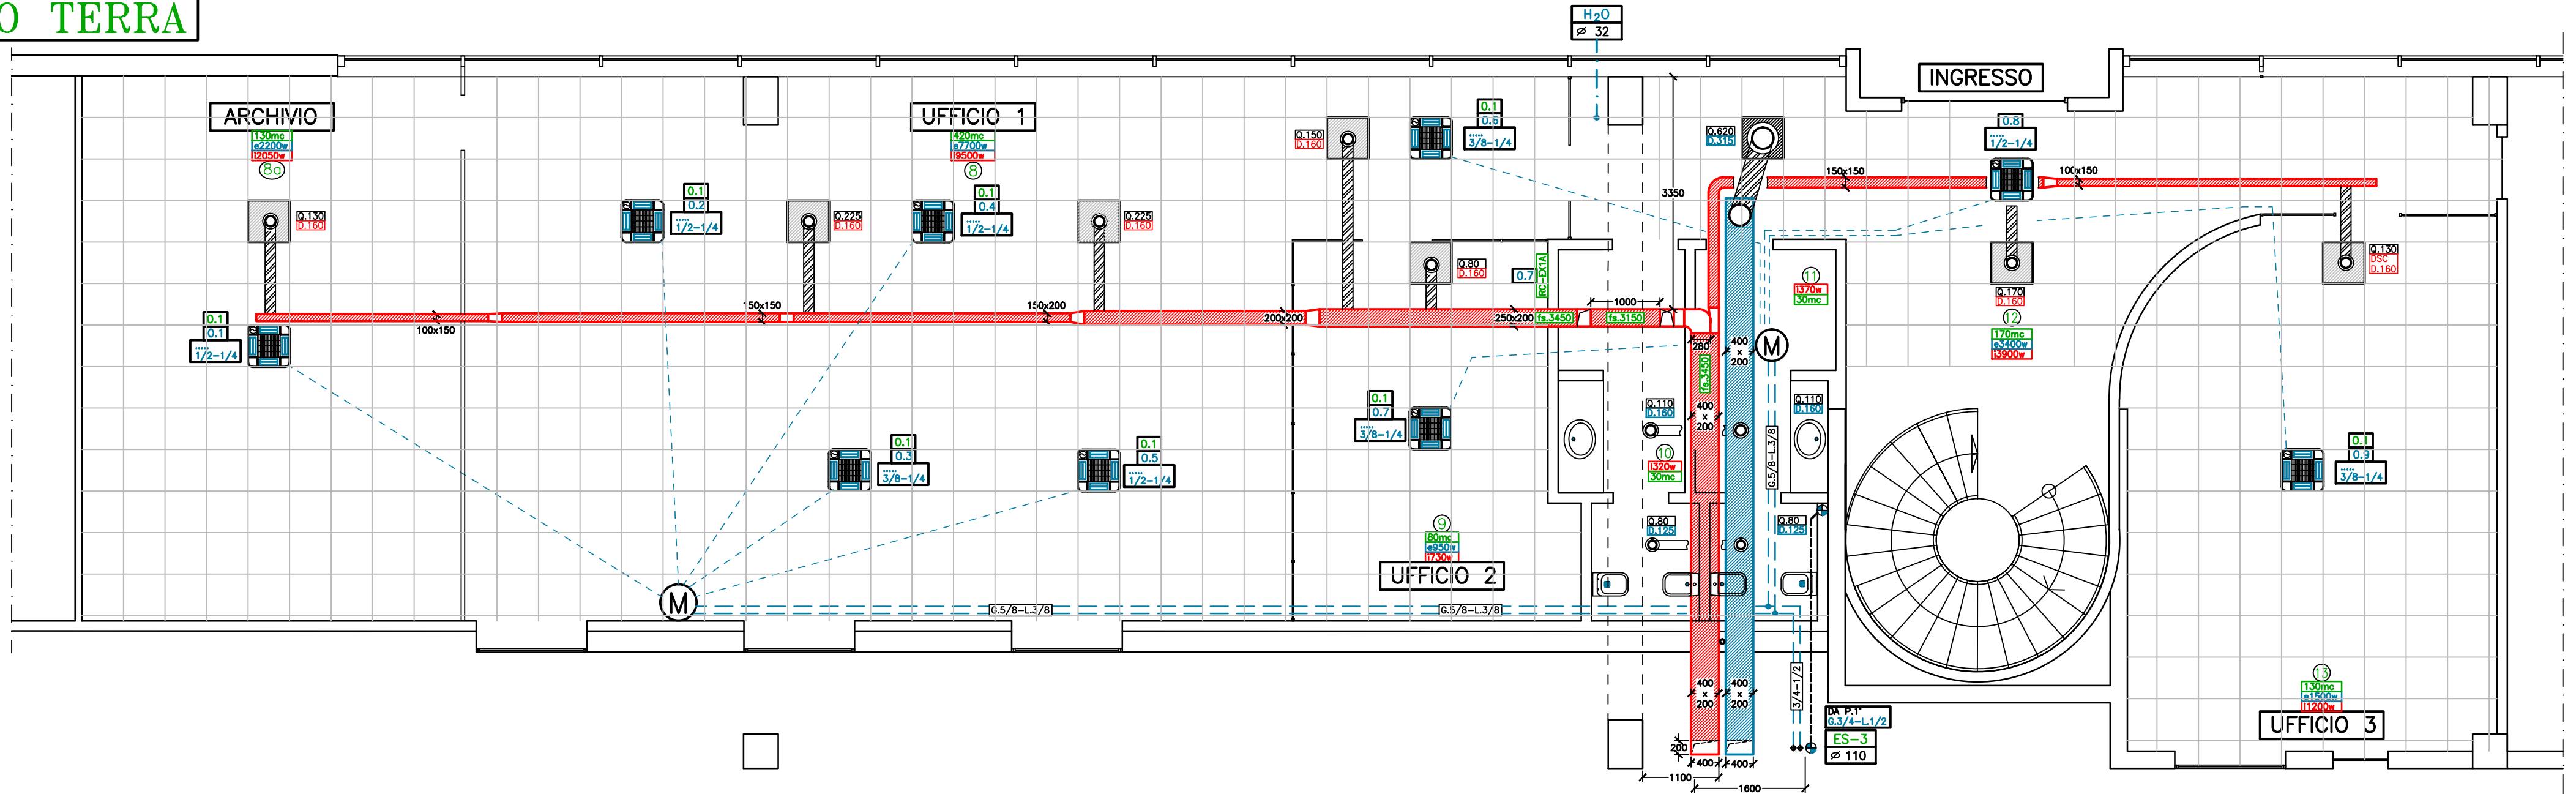

IMPIANTO VRV UFFICI

TABELLA DIAMETRI TUBAZIONI SISTEMA VRV

MILLIMETRI	POLLICI
6,35	1/4
9,52	3/8
12,7	1/2
15,88	5/8
19,05	3/4
22,22	7/8

AGG.	DATA	DESCRIZIONE	AGG.	DATA	DESCRIZIONE
		<p>L & G STUCCHI srl VIA RINASCIMENTO, 5/7 - 20044 BERGARECIO TEL. 039/6900328 - FAX. 039/6900028 www.lgstucchi.it - E.MAIL. info@lgstucchi.it</p>	CLIENTE		DIS. N°
			OGGETTO		
		CONDIZIONAMENTO RISCALDAMENTO IDRAULICA IMPIANTI DI PROCESSO	IMPIANTO VRV		V1
SCALA	1:50	DIS.	VISTO	DATA	
A TERMINE DI LEGGE CI RISERVAMO LA PROPRIETA' DI QUESTO DISEGNO FACENDO DIVIETO DI RIPRODURLO O DI FENDERLO COMMUNQUE NOTO A TERZI O A DITTE CONCORRENTI SENZA NOSTRA AUTORIZZAZIONE.					
					RIF.INT.