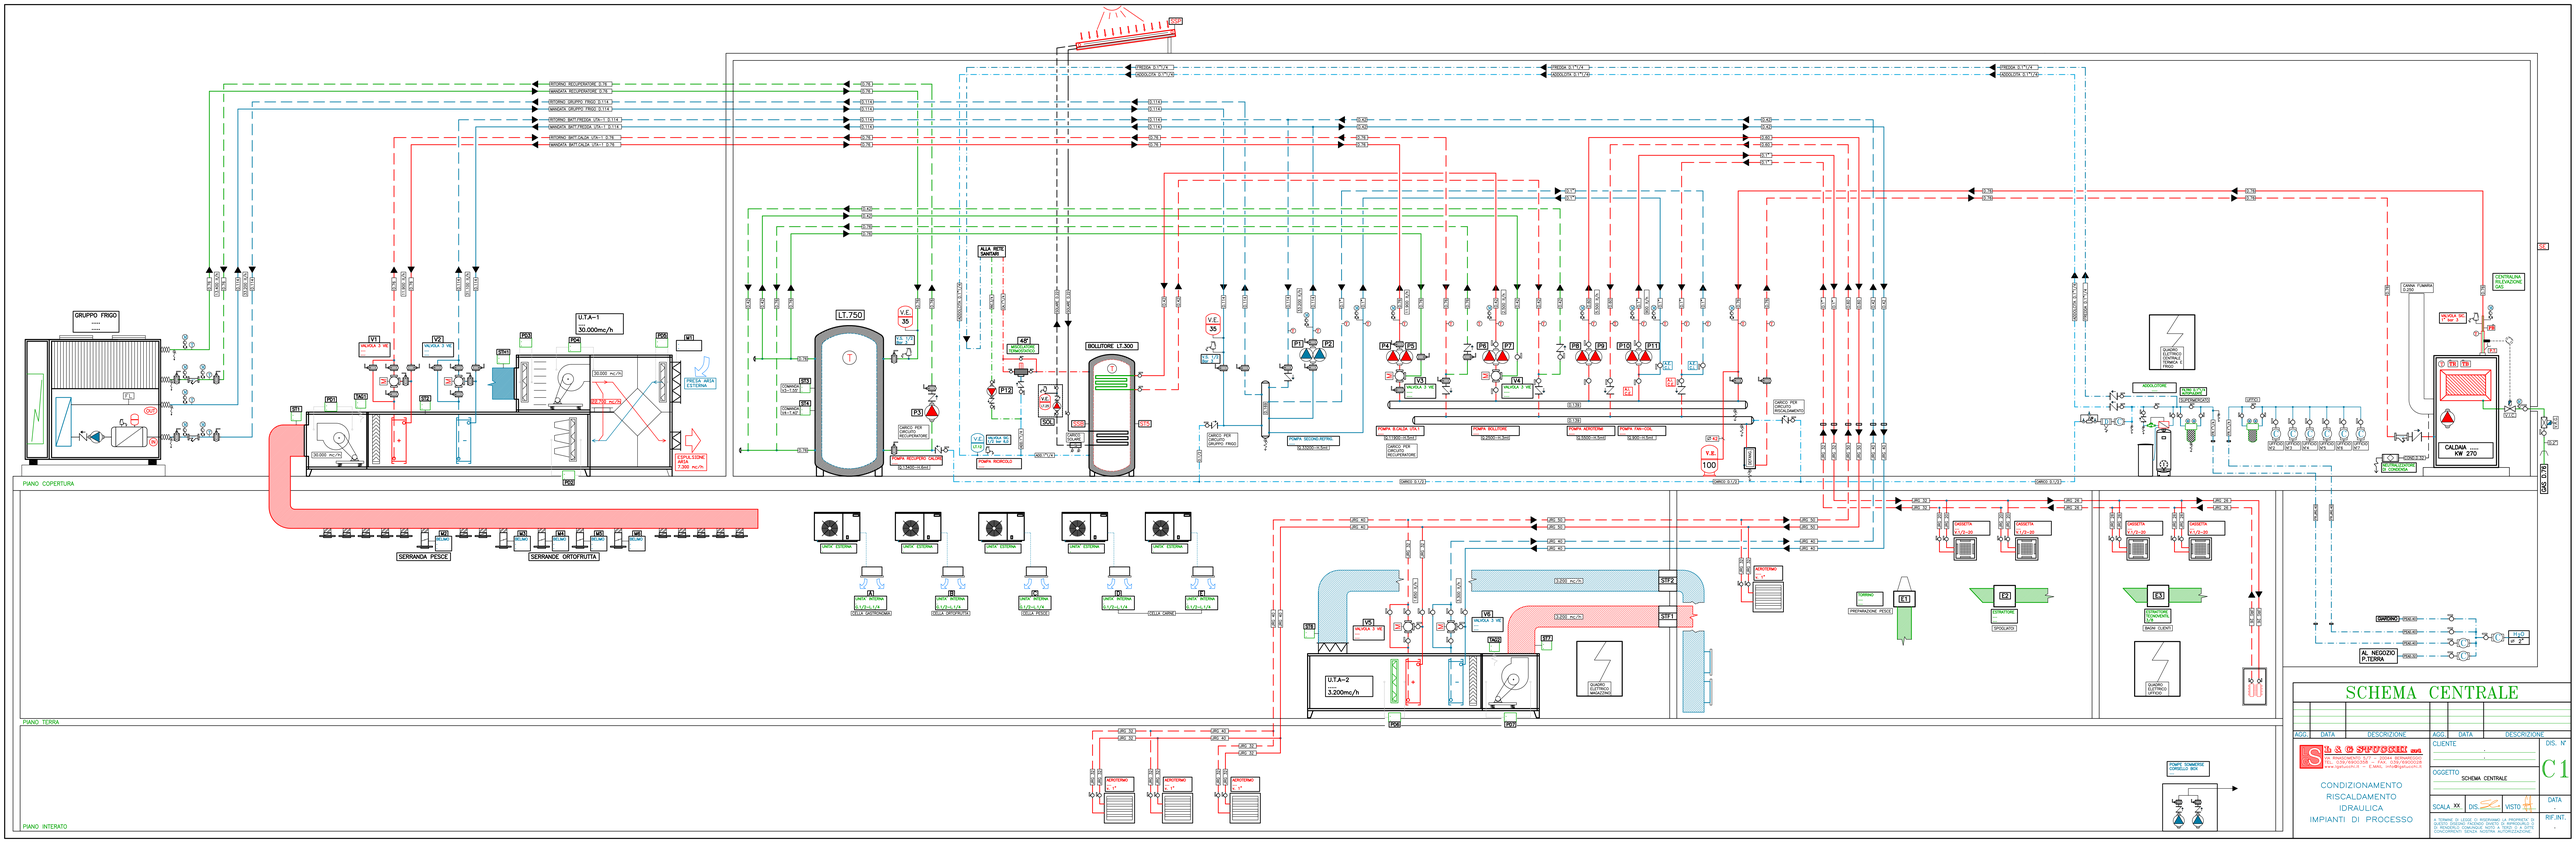
PIANO COPERTURA
PIANO TERRA
PIANO INTERATO
GRUPPO FRIGO
U.T.A.-1
30.000mc/h
LT.750
BOLLITORE LT.300
ALLA RETE SANITARIA
CENTRALINA ALIMENTAZIONE GAS
CALDAIA KW 270
SERRANDA PESCE
SERRANDE ORTOFRUTTA
U.T.A.-2
3.200mc/h
AL NEGOZIO FITERRA
SCHEMA CENTRALE
L & D SUTOSKI srl.
CONDIZIONAMENTO
RISCALDAMENTO
IDRAULICA
IMPIANTI DI PROCESSO
CLIENTE
OGGETTO
SCHEMA CENTRALE
DIS. N°
C1
SCALA XX
DIS.
MSTO
DATA
RIF.INT.