SCHEMA CENTRALE TERMICA

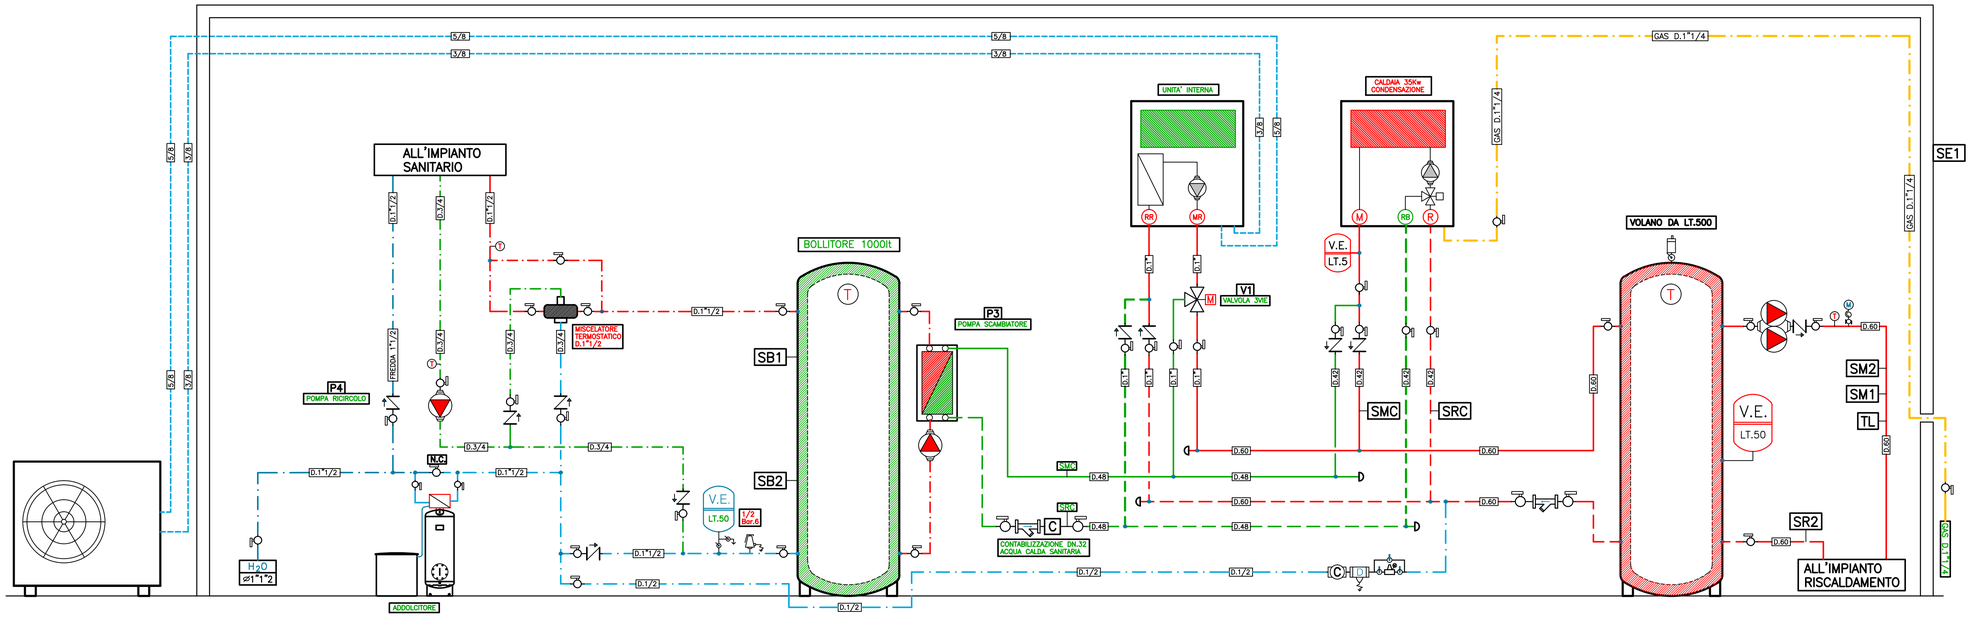

SCHEMA ELETTRICO CENTRALE TERMICA

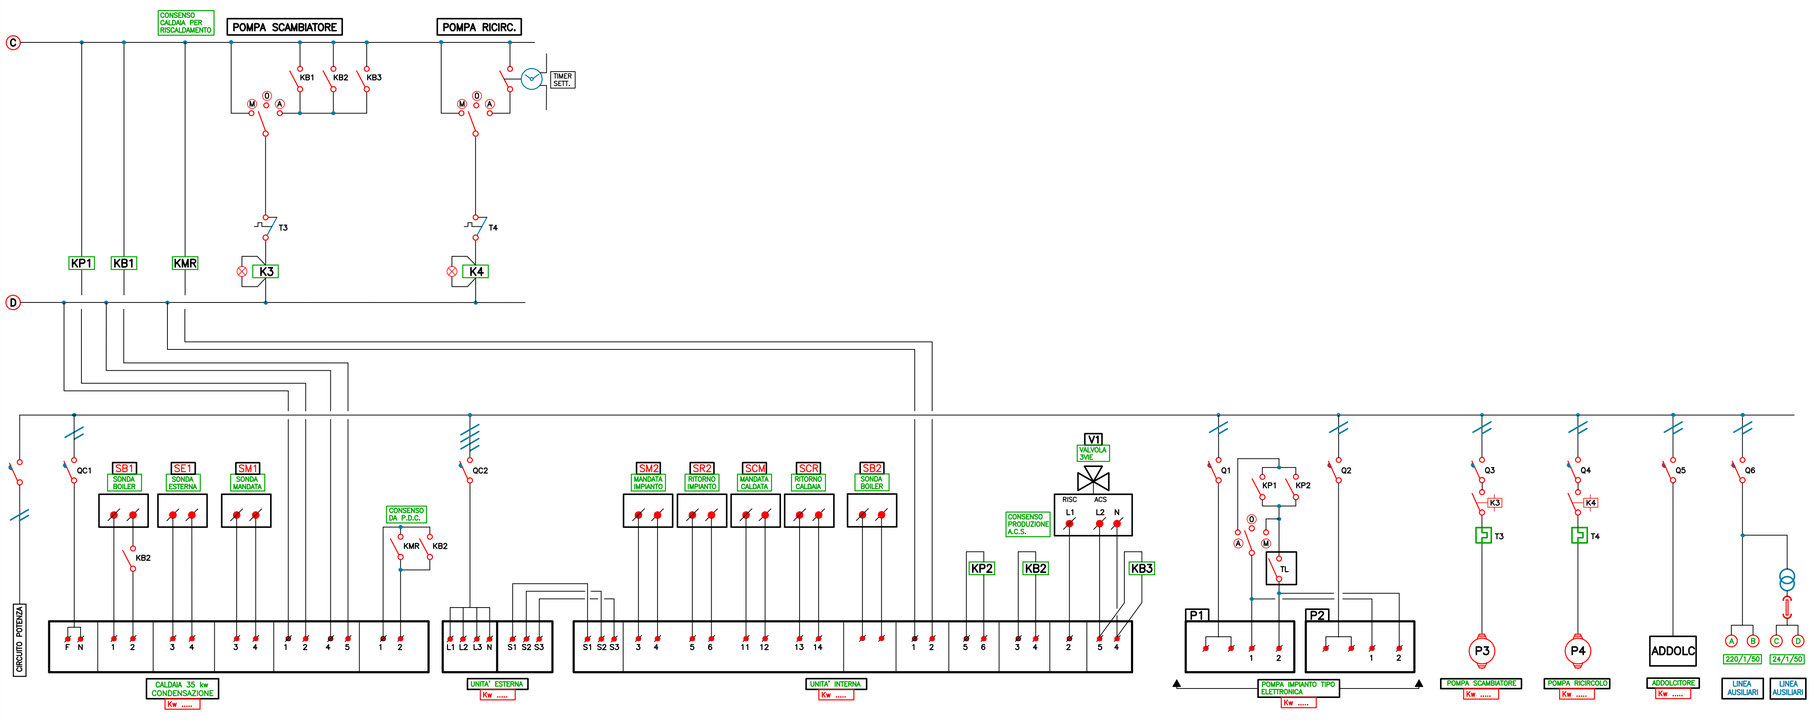

SCHEMI IMPIANTO

LEGENDA SU POTENZA

- = INTERRUTORE AUTOMATICO
- = INTERRUTORE A FUSIBILE
- = TELERUTTORE
- T = TERMICA

LEGENDA SU CIRCUITI

- = BOBINA TELERUTTORE
- = BOBINA RITARDATA
- = TERMICA N.C.
- = TERMICA N.A.
- = CONTATTO APERTO
- = CONTATTO CHIUSO
- = INTERRUTTORE
- = COMMUTATORE

N.B.– PER EVITARE DISTURBI O/E INTERFERENZE SULLE LINEE DELLE REGOLAZIONI ELETTRONICHE SARANNO ADOTTATI CAVI SCHERMATI POSSIBILMENTE POSIZIONATI IN CANALINE SEPARATE E LONTANE DA QUELLE DI POTENZA.

– RISPETTARE LE POLARITA' 0–24v PER TUTTI GLI APPARECCHI DI REGOLAZIONE UTILIZZANDO DUE COLORI DIVERSI PER LE DUE POLARITA'

N.B.– TRATTASI DI SCHEMA ELETTRICO FUNZIONALE. NON TIENE CONTO DELLE NORMATIVE VIGENTI PER LE PROTEZIONI E SICUREZZE, LE QUALI DEVONO ESSERE VERIFICATE DALL'IMPIANTISTA ELETTRICO. GLI ASSORBIMENTI INDICATI DEVONO ESSERE VERIFICATI CON LE TARGHE DELLE APPARECCHIATURE INSTALLATE.

AGG.	DATA	DESCRIZIONE	AGG.	DATA	DESCRIZIONE

L & G STUCCHI srl
VIA RINASCIMENTO 5/7 – 20044 BERNAREGGIO
TEL. 039/69000358 – FAX. 039/69000028
www.lgstucchi.it – E.MAIL info@lgstucchi.it

CONDIZIONAMENTO
RISCALDAMENTO
IDRAULICA
IMPIANTI DI PROCESSO

CLIENTE

OGGETTO: SCHEMI IMPIANTI

DIS. N°

SCALA XX | DIS. | VISTO | DATA

RIF.INT.

A TERMINE DI LEGGE CI RISERVIAMO LA PROPRIETA' DI QUESTO BISEGNO FACENDO DIVIETO DI RIPRODURLO O DI RENDERLO COMUNQUE NOTO A TERZI O A DITTE CONCORRENTI SENZA NOSTRA AUTORIZZAZIONE.