




VISTA C-C

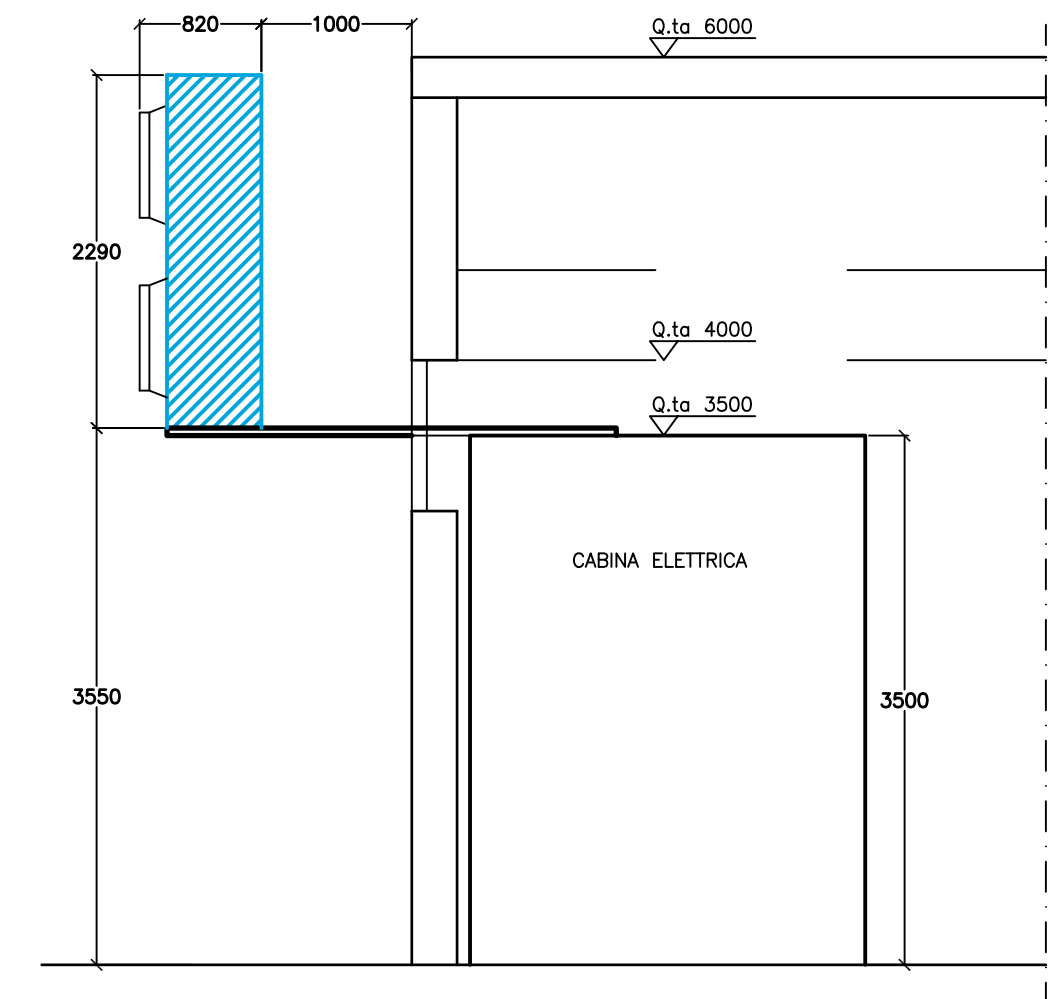


VISTA A-A

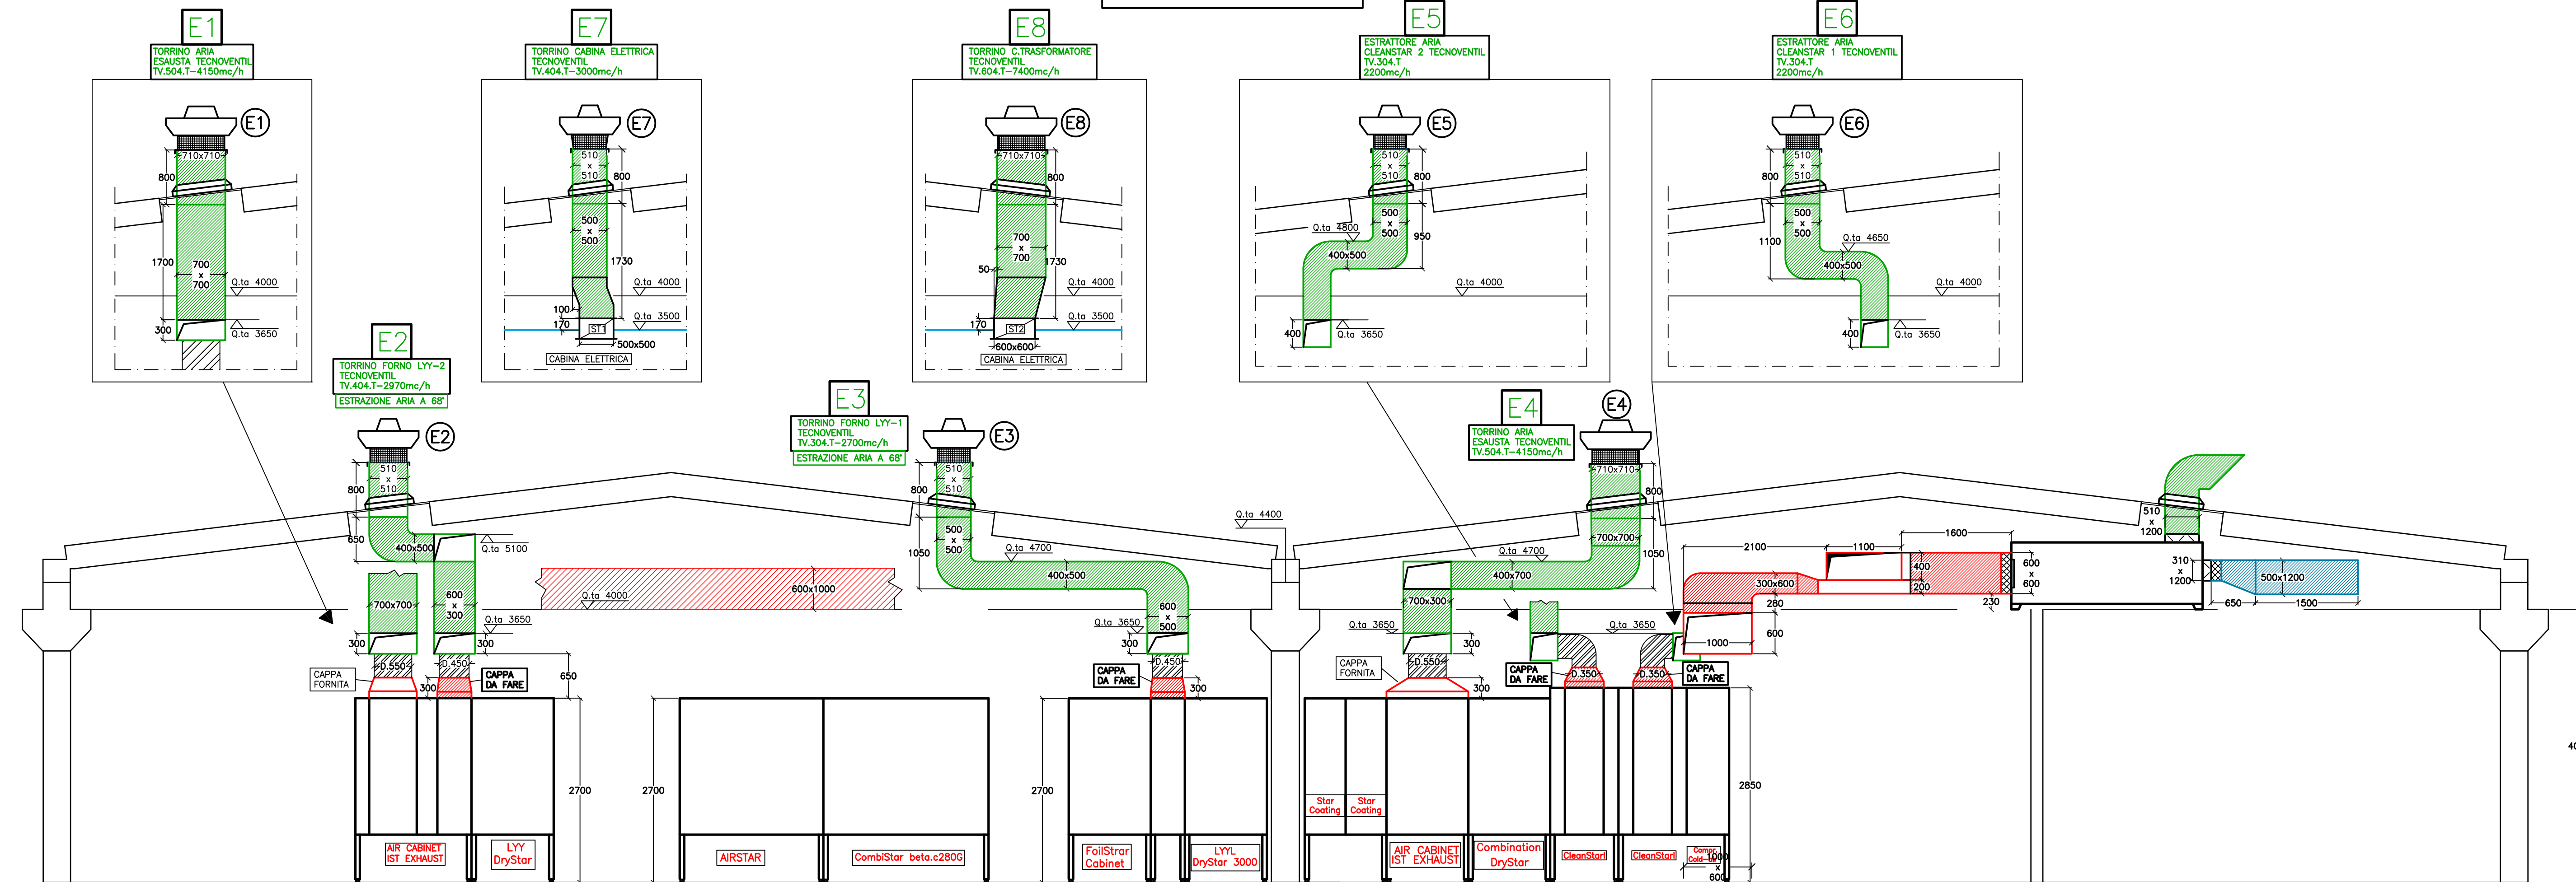

VISTA B-B

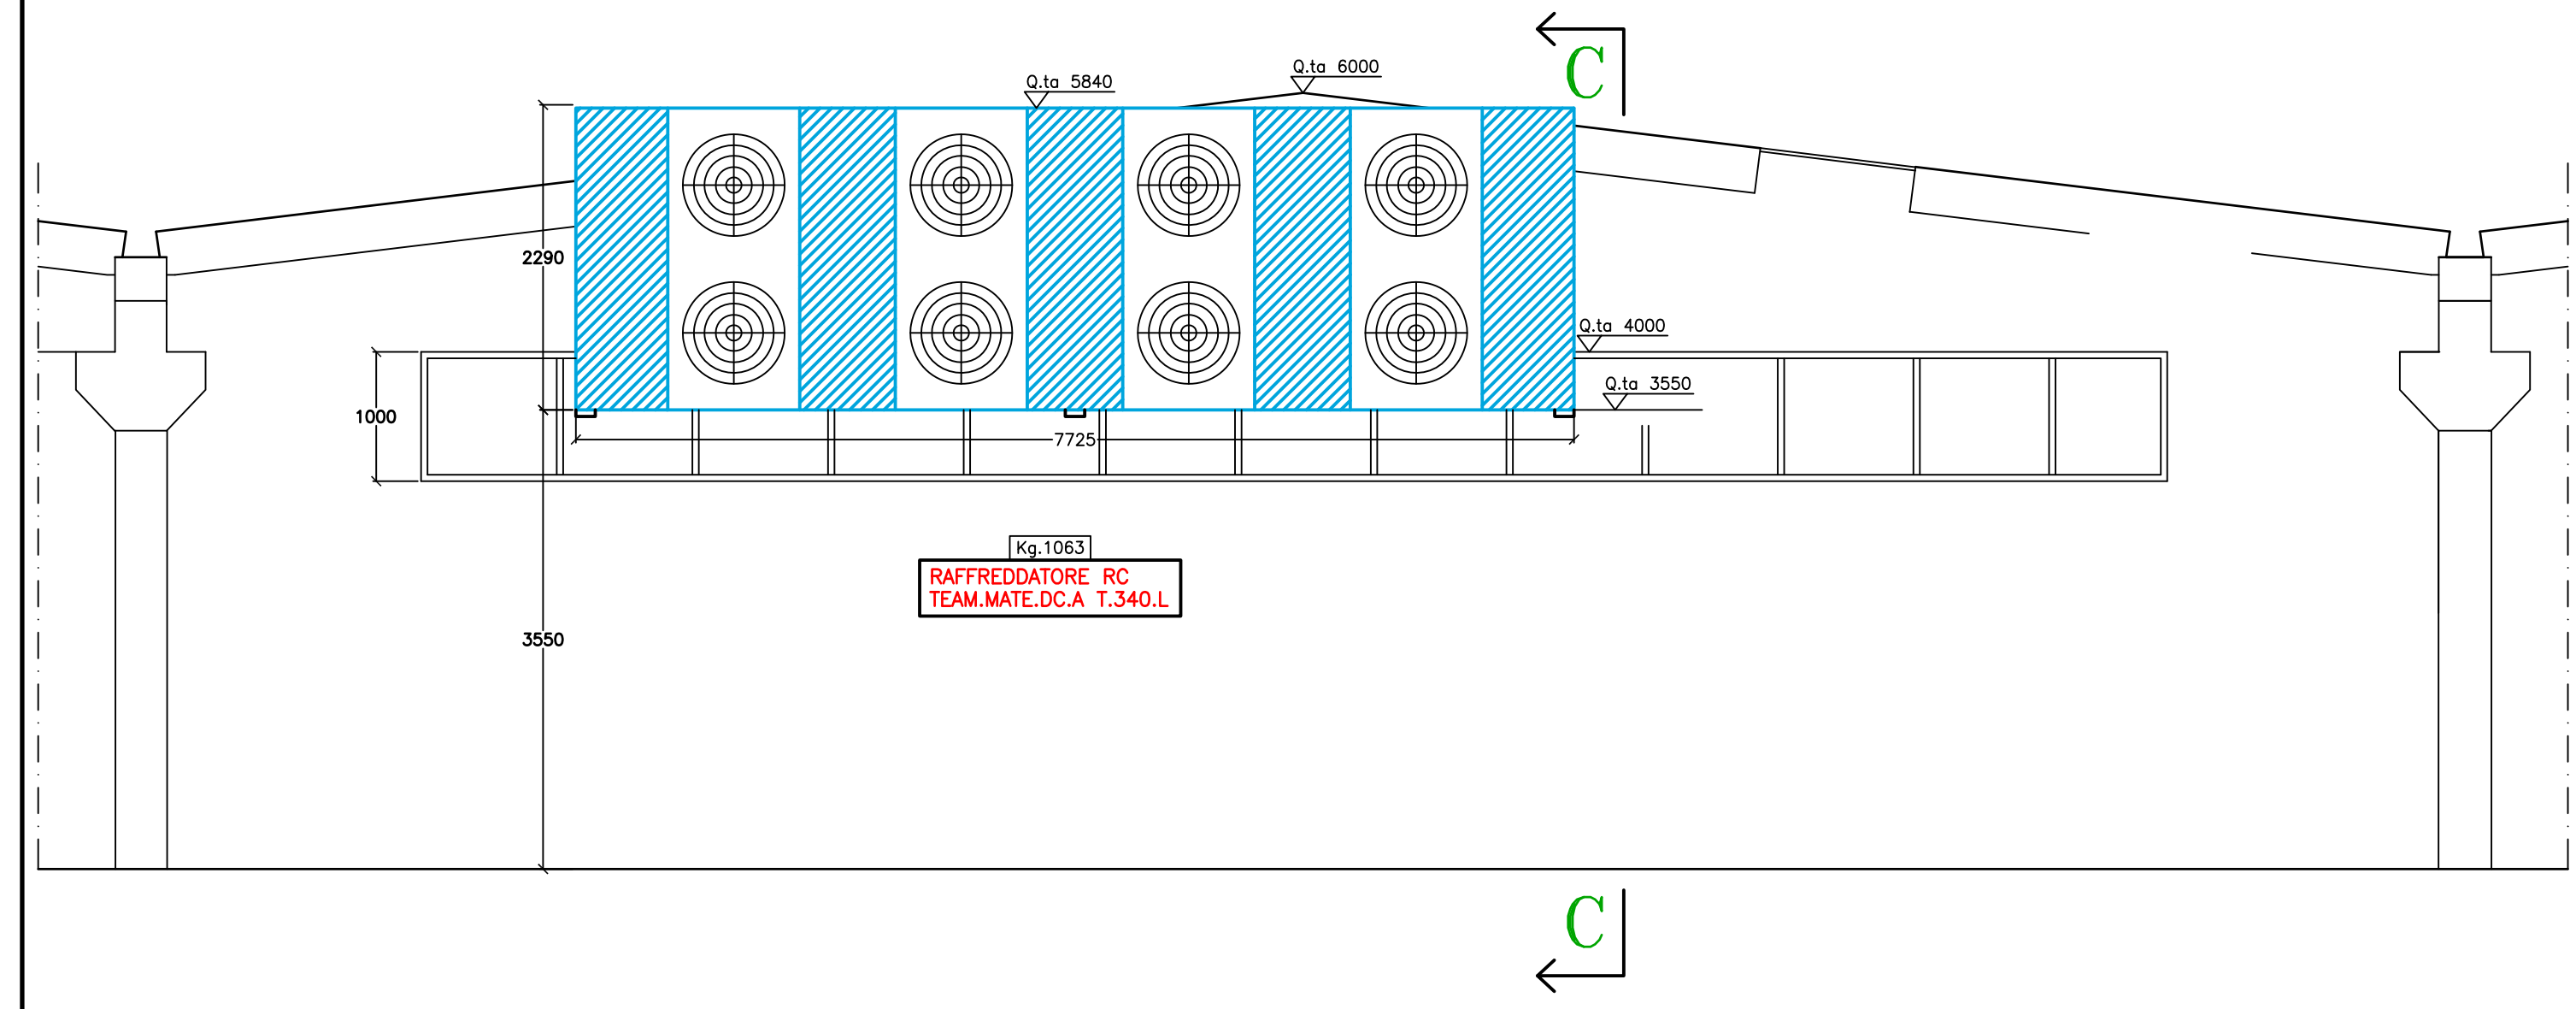

PIANTA

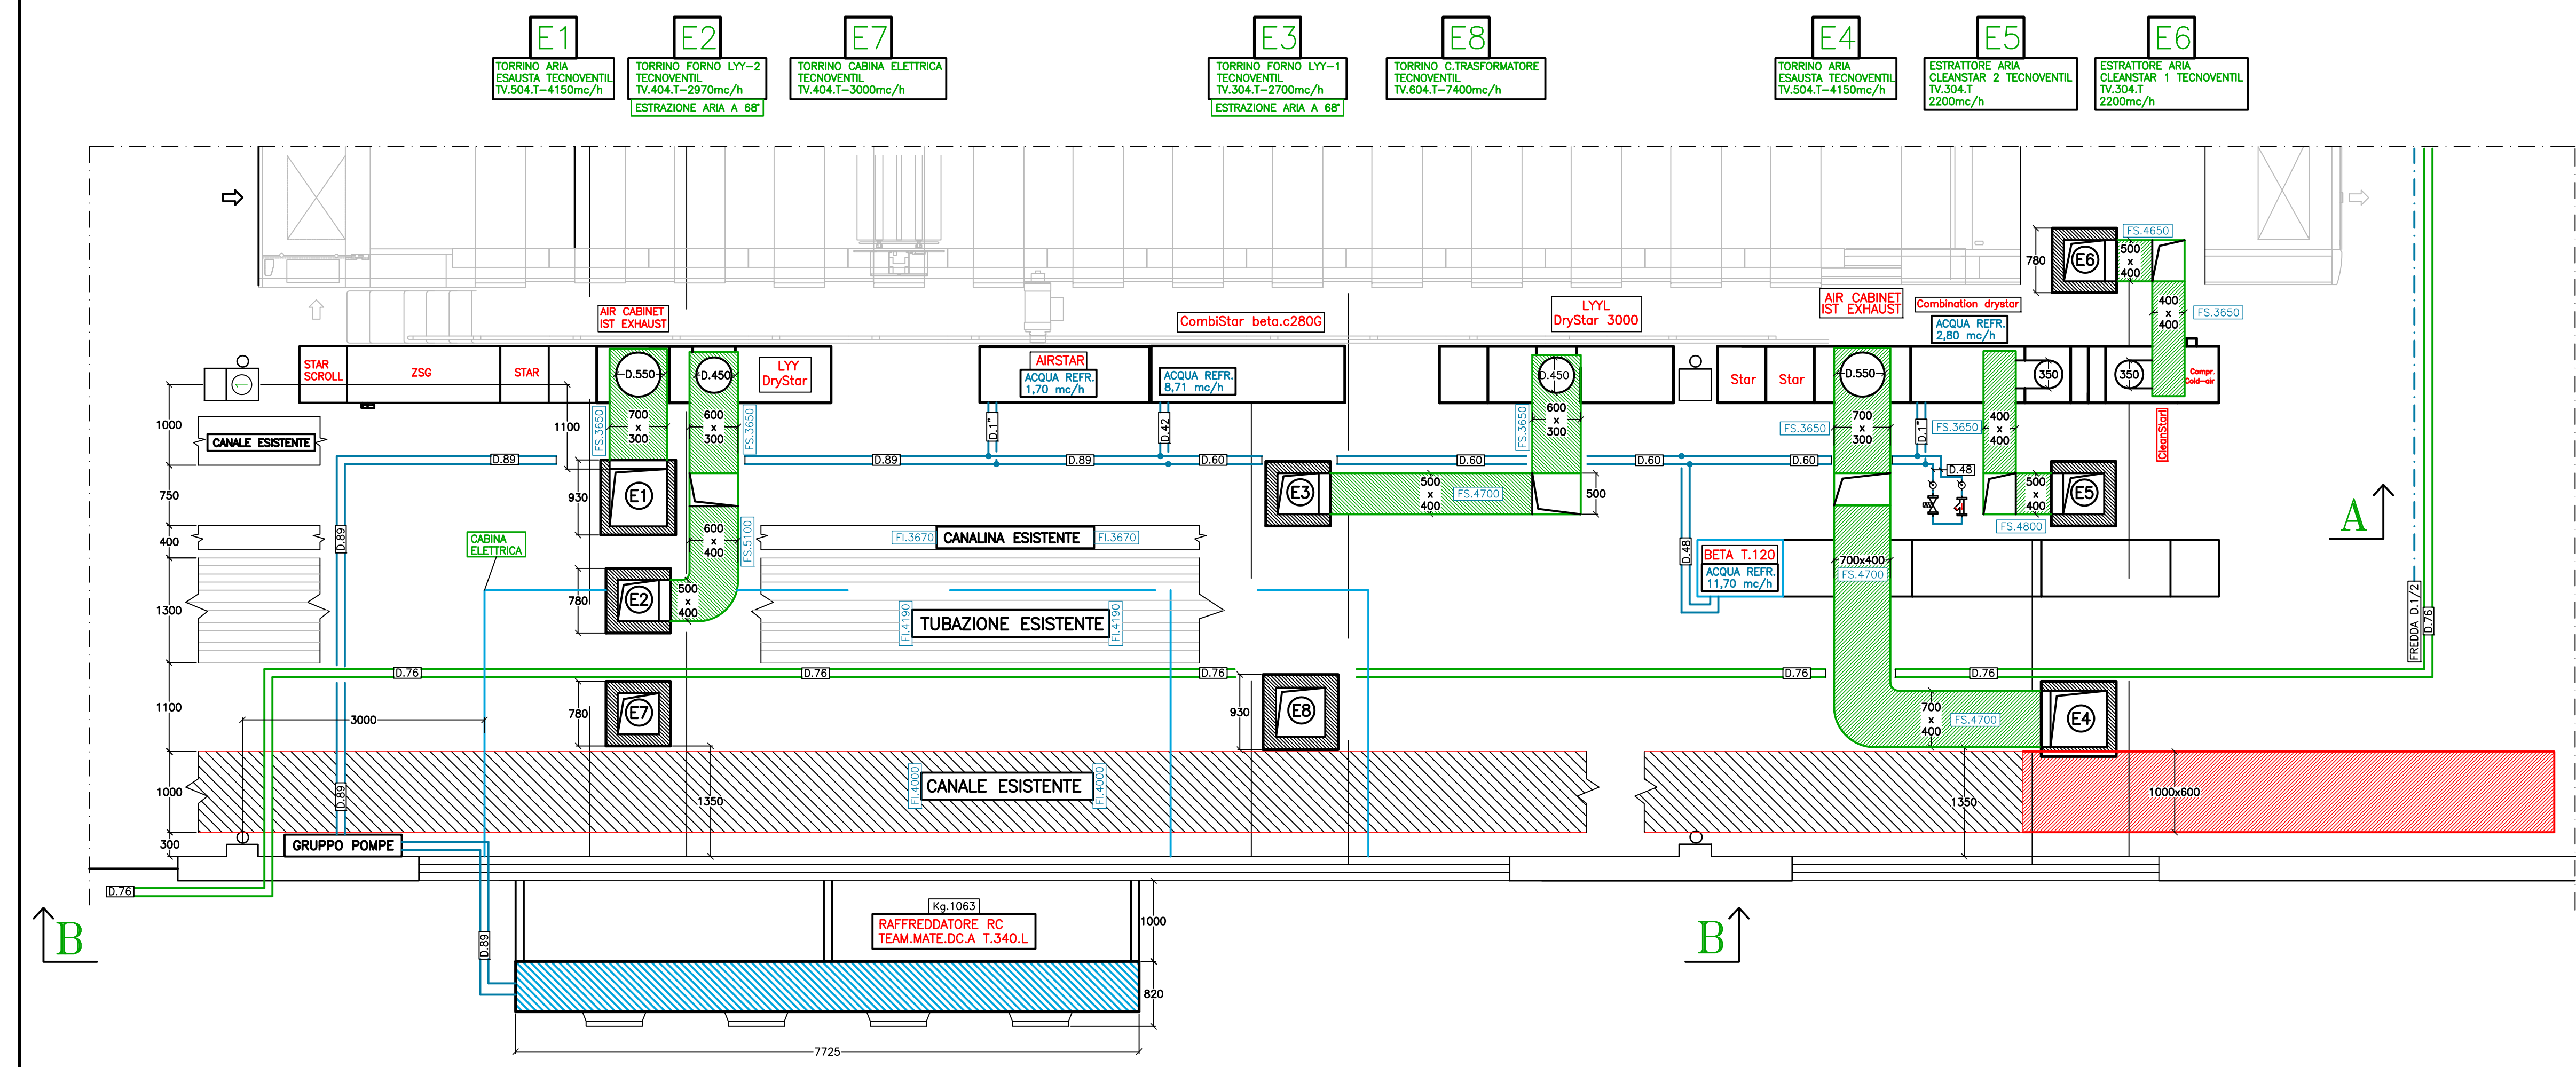

AGG.	DATA	DESCRIZIONE	AGG.	DATA	DESCRIZIONE	DIS. N°
				CLIENTE _____ _____ _____		DIS. N°
		OGGETTO _____ _____ _____		DATA		
		CONDIZIONAMENTO RISCALDAMENTO IDRAULICA IMPIANTI DI PROCESSO			SCALA 1:50 DIS. VISTO	RIF. INT.
<small> A TERMINE DI LAVORO SI RITERRA LA PROPRIETA' DI QUESTO ESSENDO FACCENDO DIVIETO DI RIPRODURLO O DI RENDERSI QUANTUNQUE NOTO A TERZI O A OTTE CONCORRENTI SENZA NOSTRA AUTORIZZAZIONE. </small>						