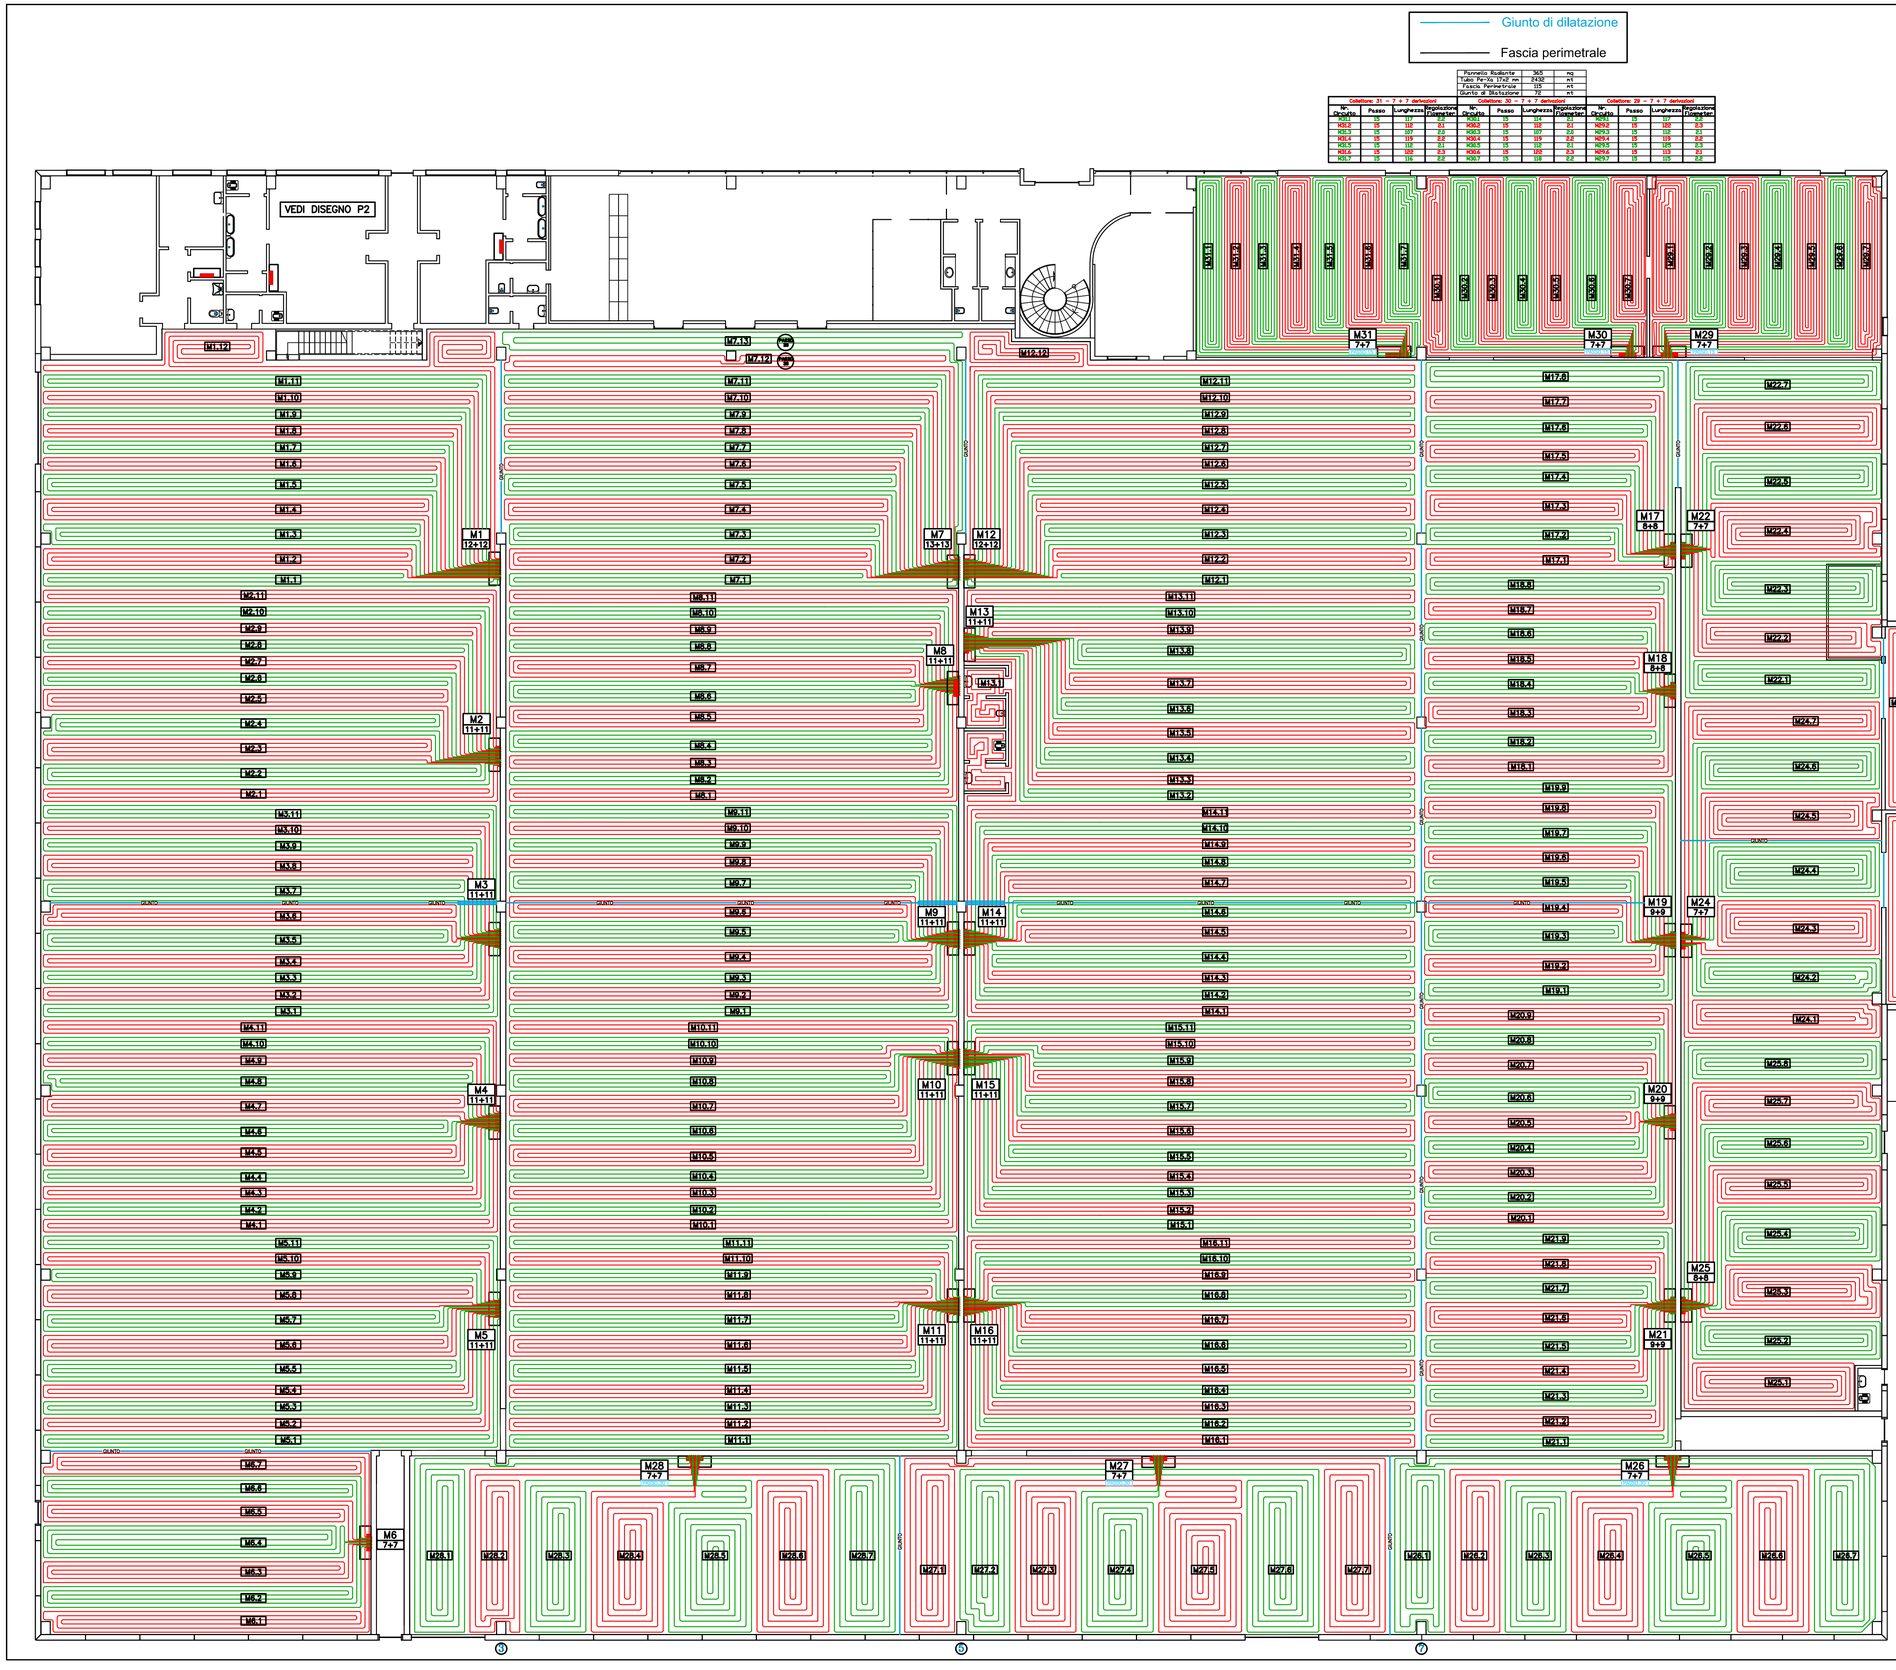

Fascia Perimetrale	115	mt
Giunto di Dilatazione	72	mt

Collettore: 31 – 7 + 7 defendoiri

Nr. Circuito	Passo	Lunghezza	Regolazione l/lasse/min	Nr. Circuito	Passo	Lunghezza	Regolazione l/lasse/min	Nr. Circuito	Passo	Lunghezza	Regolazione l/lasse/min
M31.1	15	117	1.9	M30.1	15	114	1.9	M29.1	15	117	1.9
M31.2	15	110	2.1	M30.2	15	112	2.1	M29.2	15	112	2.1
M31.3	15	107	2.2	M30.3	15	107	2.2	M29.3	15	112	2.1
M31.4	15	119	2.2	M30.4	15	119	2.2	M29.4	15	119	2.2
M31.5	15	112	2.1	M30.5	15	112	2.1	M29.5	15	125	2.3
M31.6	15	122	2.3	M30.6	15	122	2.3	M29.6	15	133	2.5
M31.7	15	116	2.2	M30.7	15	119	2.2	M29.7	15	135	2.5





























































Pannello Radiante	7050	mq
Tubo Pe-Xa 20 x2 mm	30.633	mt
Fascia Perimetrale	964	mt

PARTICOLARE COLLETTORE

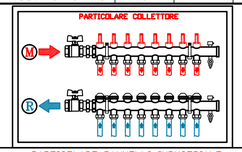

PARTICOLARE PANNELLI INDUSTRIALE

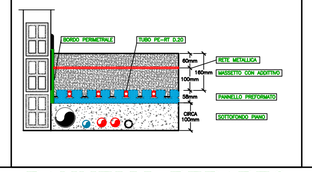

PANNELLI REPARTO

AGG.	DATA	DESCRIZIONE	AGG.	DATA	DESCRIZIONE

L & G STUCCHI srl
VIA RINASCIMENTO 5/7 – 20044 BERNAREGGIO
TEL. 039/690035A – FAX: 039/690003B
www.lgstucchi.it – E-MAIL: info@lgstucchi.it

CONDIZIONAMENTO
RISCALDAMENTO
IDRAULICA
IMPIANTI DI PROCESSO

CLIENTE
-
-

OGGETTO
IMPIANTO PANNELLI

DIS. N° P1

SCALA 1:100 | DIS. | VISTO | DATA -

A TERMINE DI LEGGE CI RISERVIAMO LA PROPRIETA' DI QUESTO DISEGNO FACENDO DIVIETO DI REPRODURLO O DI RENDERLO COMUNQUE NOTO A TERZI O A DITTE CONCORRENTI SENZA NOSTRA AUTORIZZAZIONE.

RIF.INT. -