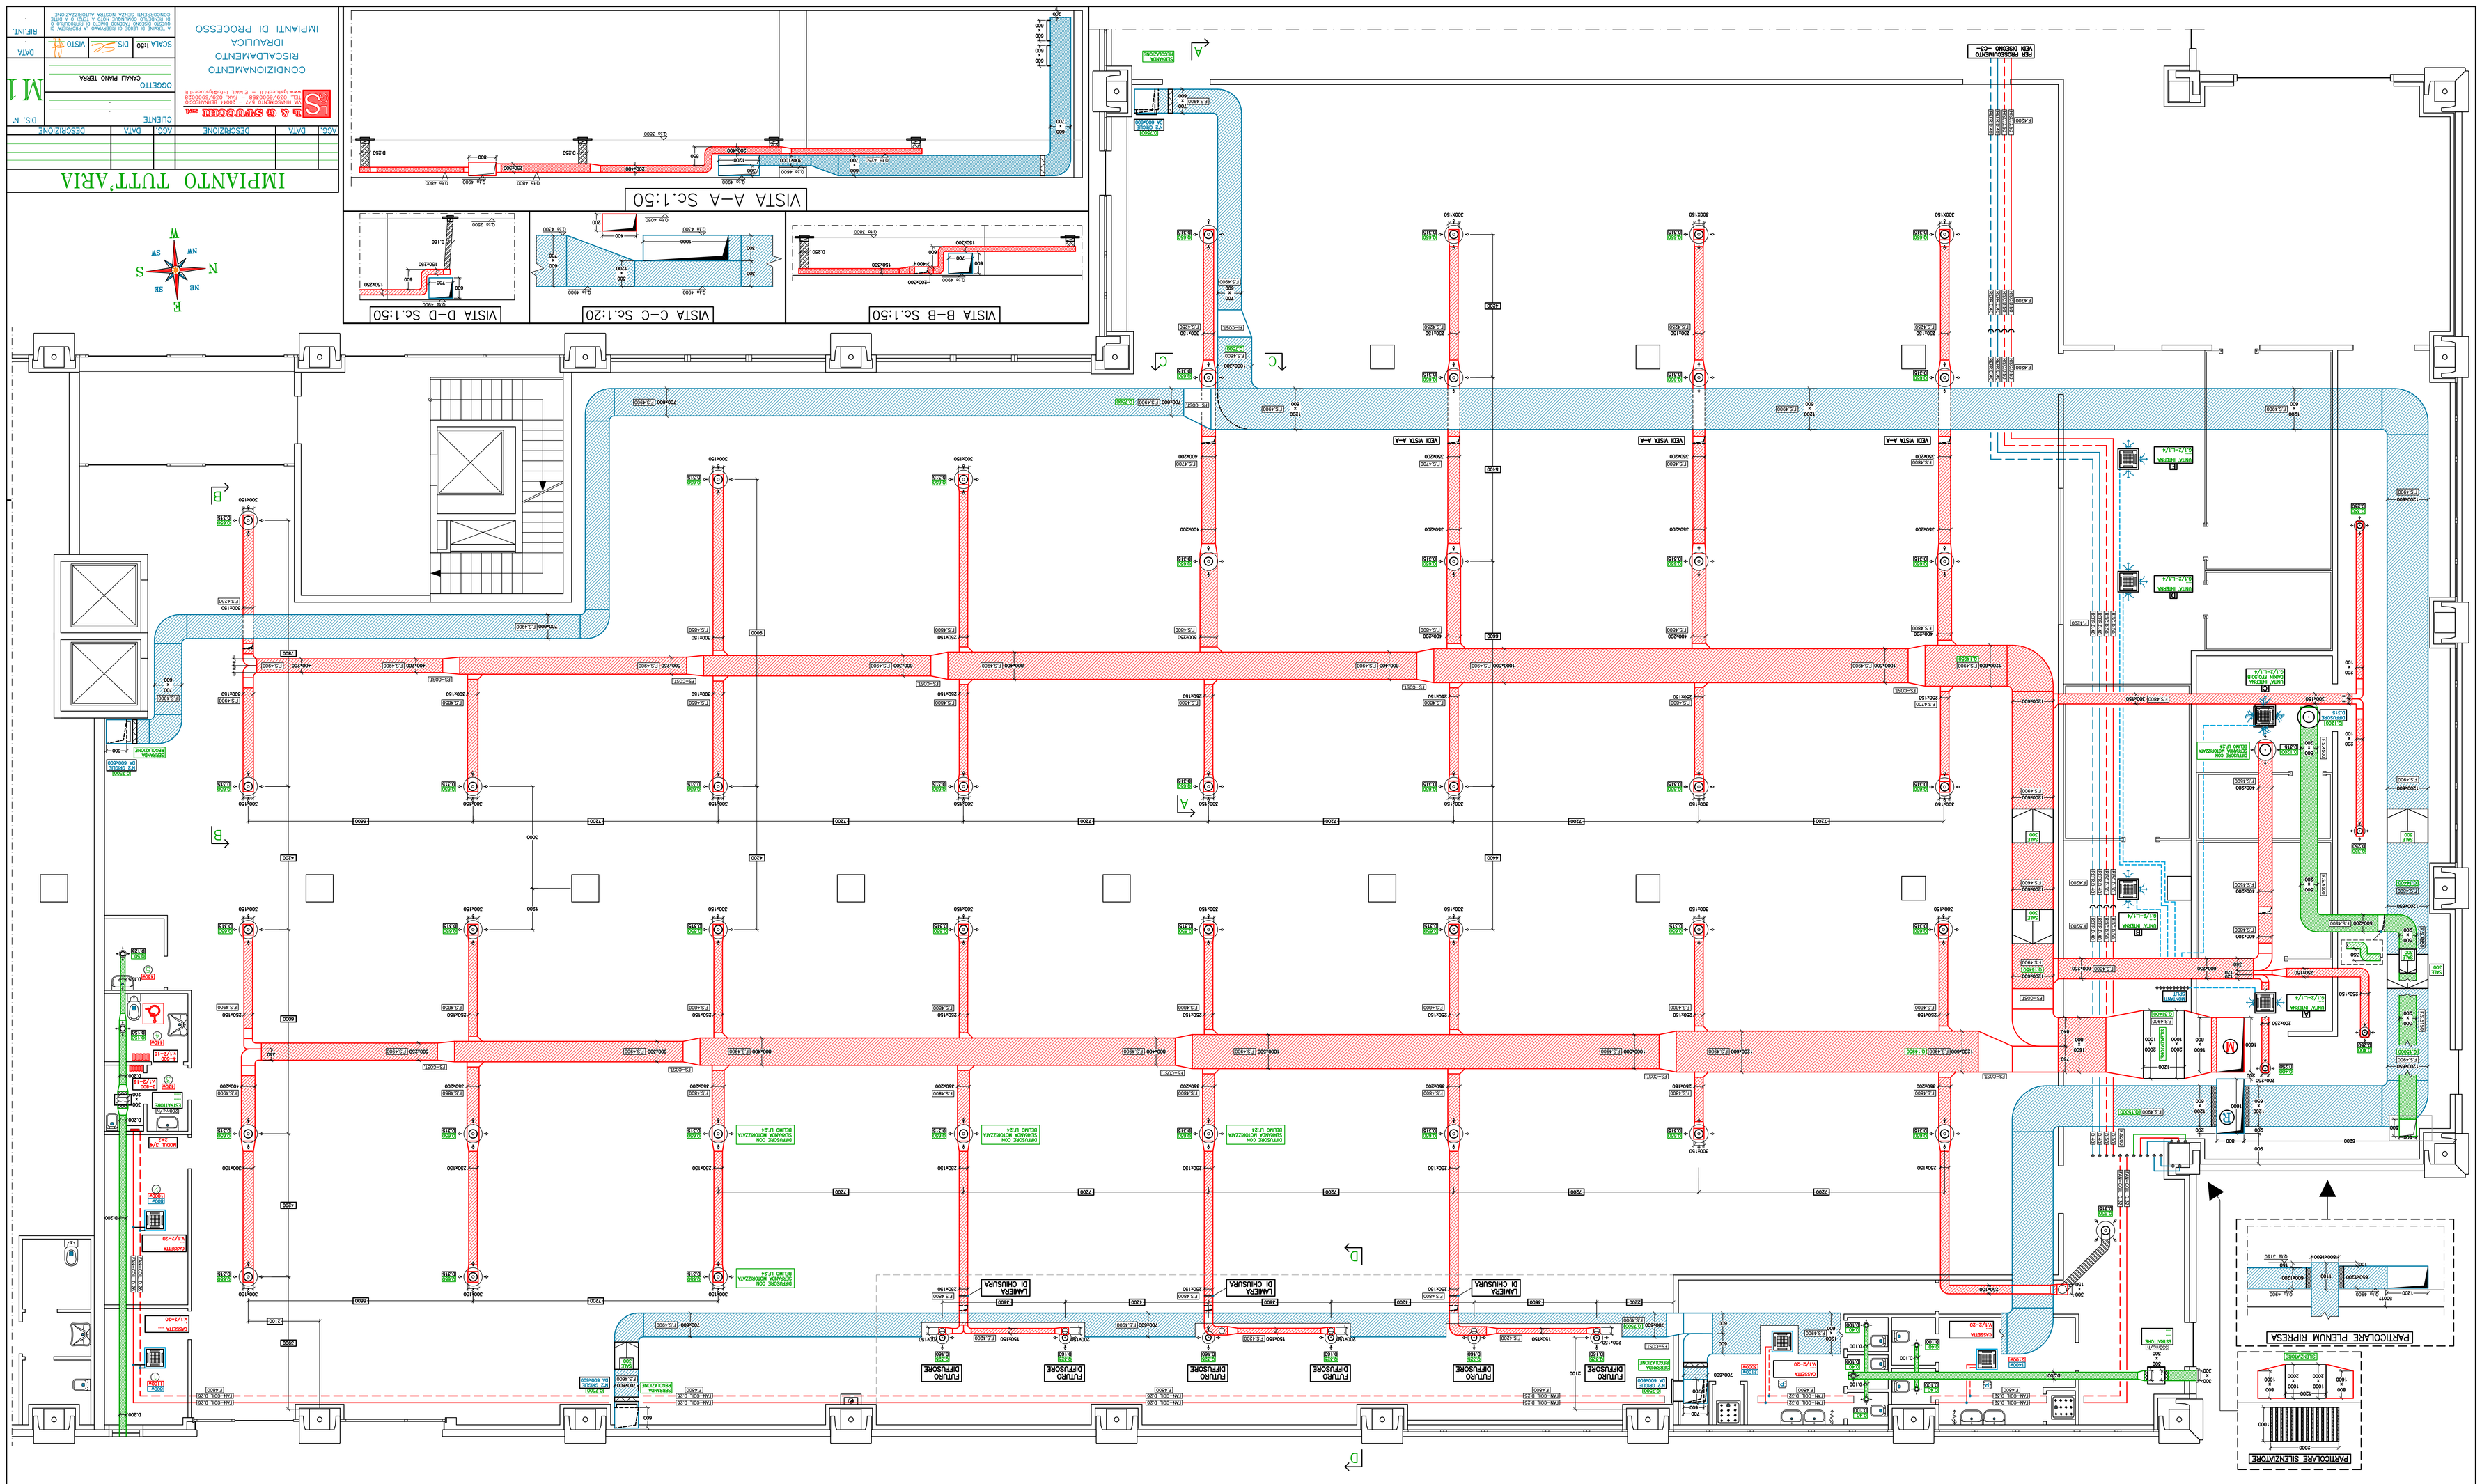
IMPIANTO TUTT'ARIA
CONDIZIONAMENTO
RISCALDAMENTO
IDRAULICA
IMPIANTI DI PROCESSO
VISTA A-A Sc.1:50
VISTA B-B Sc.1:50
VISTA C-C Sc.1:20
VISTA D-D Sc.1:50
PARTICOLARE PLENUM RIPRESA
PARTICOLARE SILENZIATORE