SCHEMA IMPIANTO RISCALDAMENTO E IDRICO

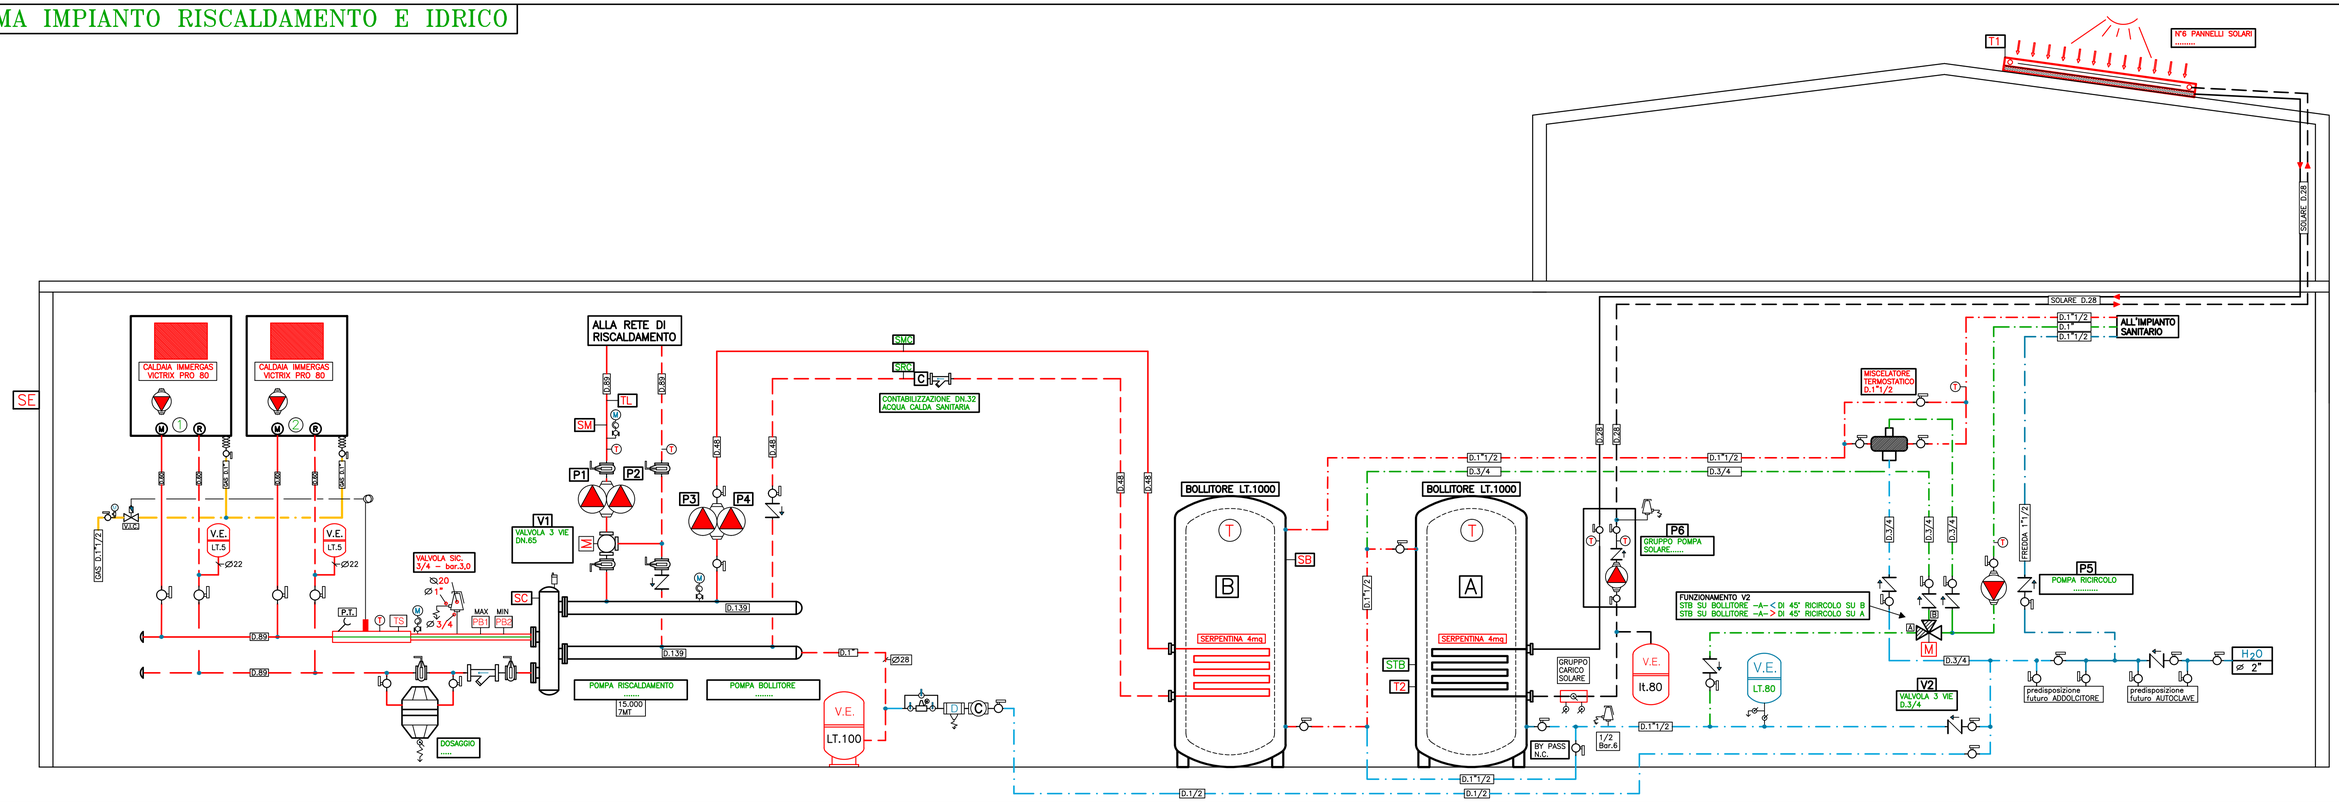
T1
N°6 PANNELLI SOLARI
SOLARE D.28
SE
CALDAIA IMMERGAS VICTRIX PRO 80
CALDAIA IMMERGAS VICTRIX PRO 80
V.E. LT.5
V.E. LT.5
GAS D.1"1/2
D.1/2
D.1/2
D.